

853

**АДМИНИСТРАЦИЯ ГОРОДА
ПЕРМИ**
ДЕПАРТАМЕНТ ГРАДОСТРОИТЕЛЬСТВА
И АРХИТЕКТУРЫ АДМИНИСТРАЦИИ
ГОРОДА ПЕРМИ

АКТ

13.10.2016 № 1539/412

О присвоении адреса

УТВЕРЖДАЮ

Заместитель начальника УИОГД
департамента градостроительства и
архитектуры администрации
города Перми



В.Г.Сюткин

10 2016 года

В соответствии с Правилами присвоения, изменения и аннулирования адресов, утвержденными Постановлением Правительства Российской Федерации от 19.11.2014 № 1221 «Об утверждении правил присвоения, изменения и аннулирования адресов», Положением об адресном реестре города Перми, утвержденным постановлением администрации города Перми от 06.04.2009 № 191 «Об адресном реестре города Перми» присвоить адрес:

ул. Карбышева, 41 – земельному участку с кадастровым номером 59:01:2912557:12, площадью 3276 кв.м., и строящемуся на нем многоквартирному жилому дому со встроенными помещениями общественного назначения в Орджоникидзевском районе.

Признать недействительным в отношении вышеуказанных объектов адрес: Орджоникидзевский район, ул.Карбышева,43, СНТ «Коллективный сад №54» участок №9.

Признать утратившим силу: _____

Приложение: схема расположения объектов на обороте настоящего акта.

Составлен в 1 экз. и передан в дело регистрации адресов.

Копия _____

Примечание:


Специалист: Н.С.Нестеренко



13.10.2016
(дата)

Копия верна:
г. специалист

13.10.2016

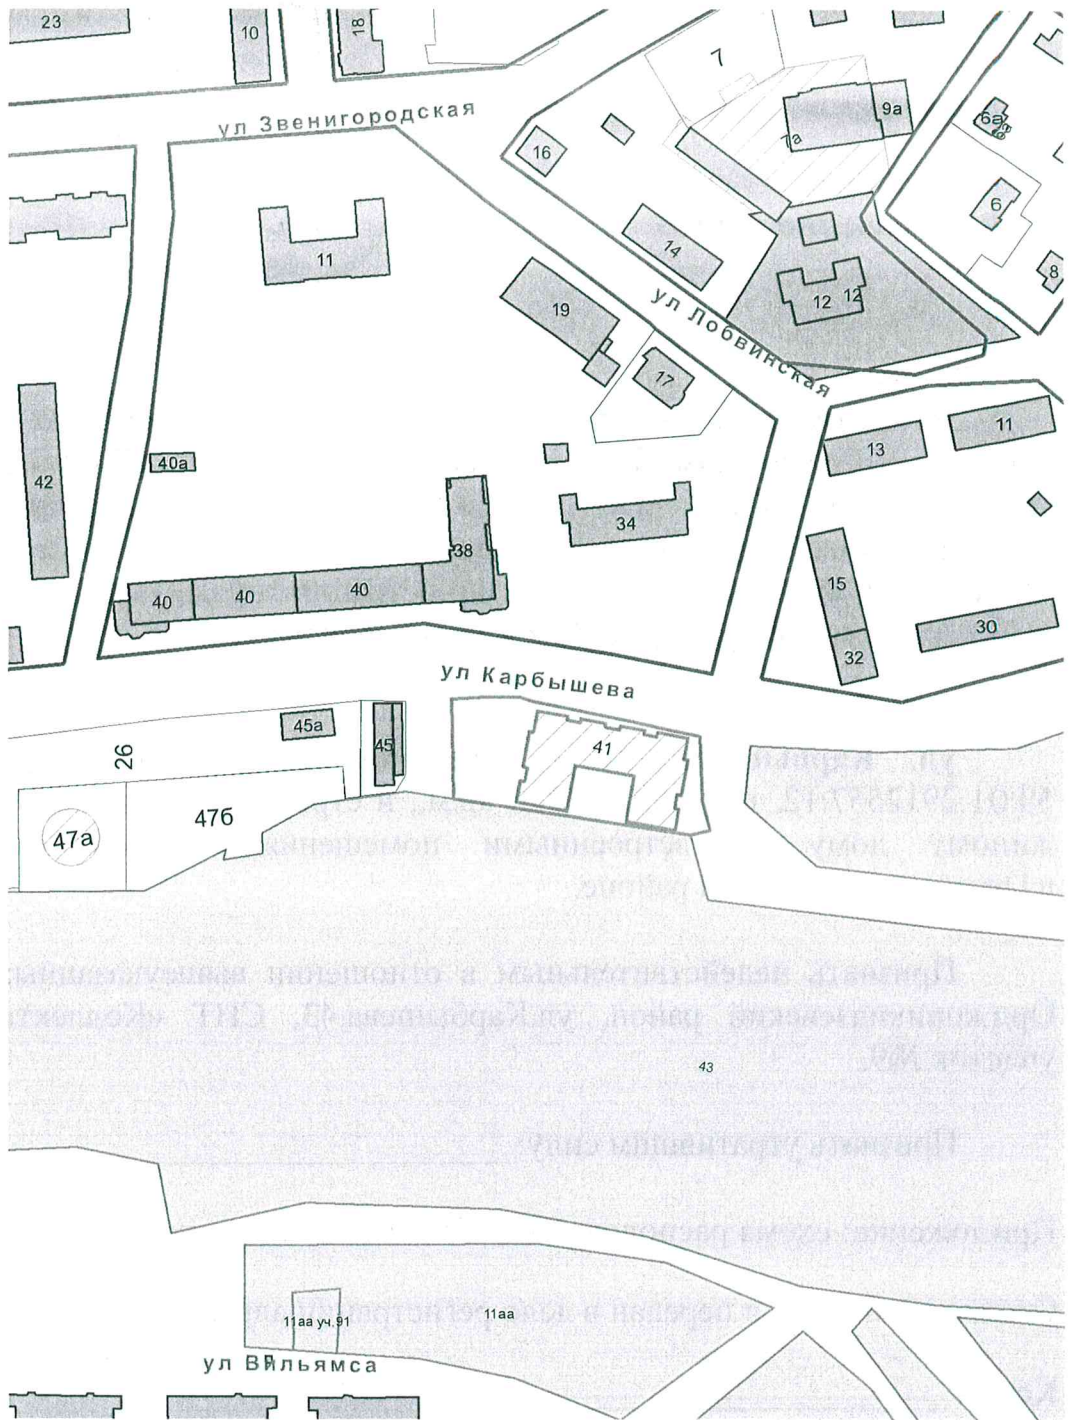

1:2000



Копия верна:
гл. специалист

Лисец 13.10.2016